
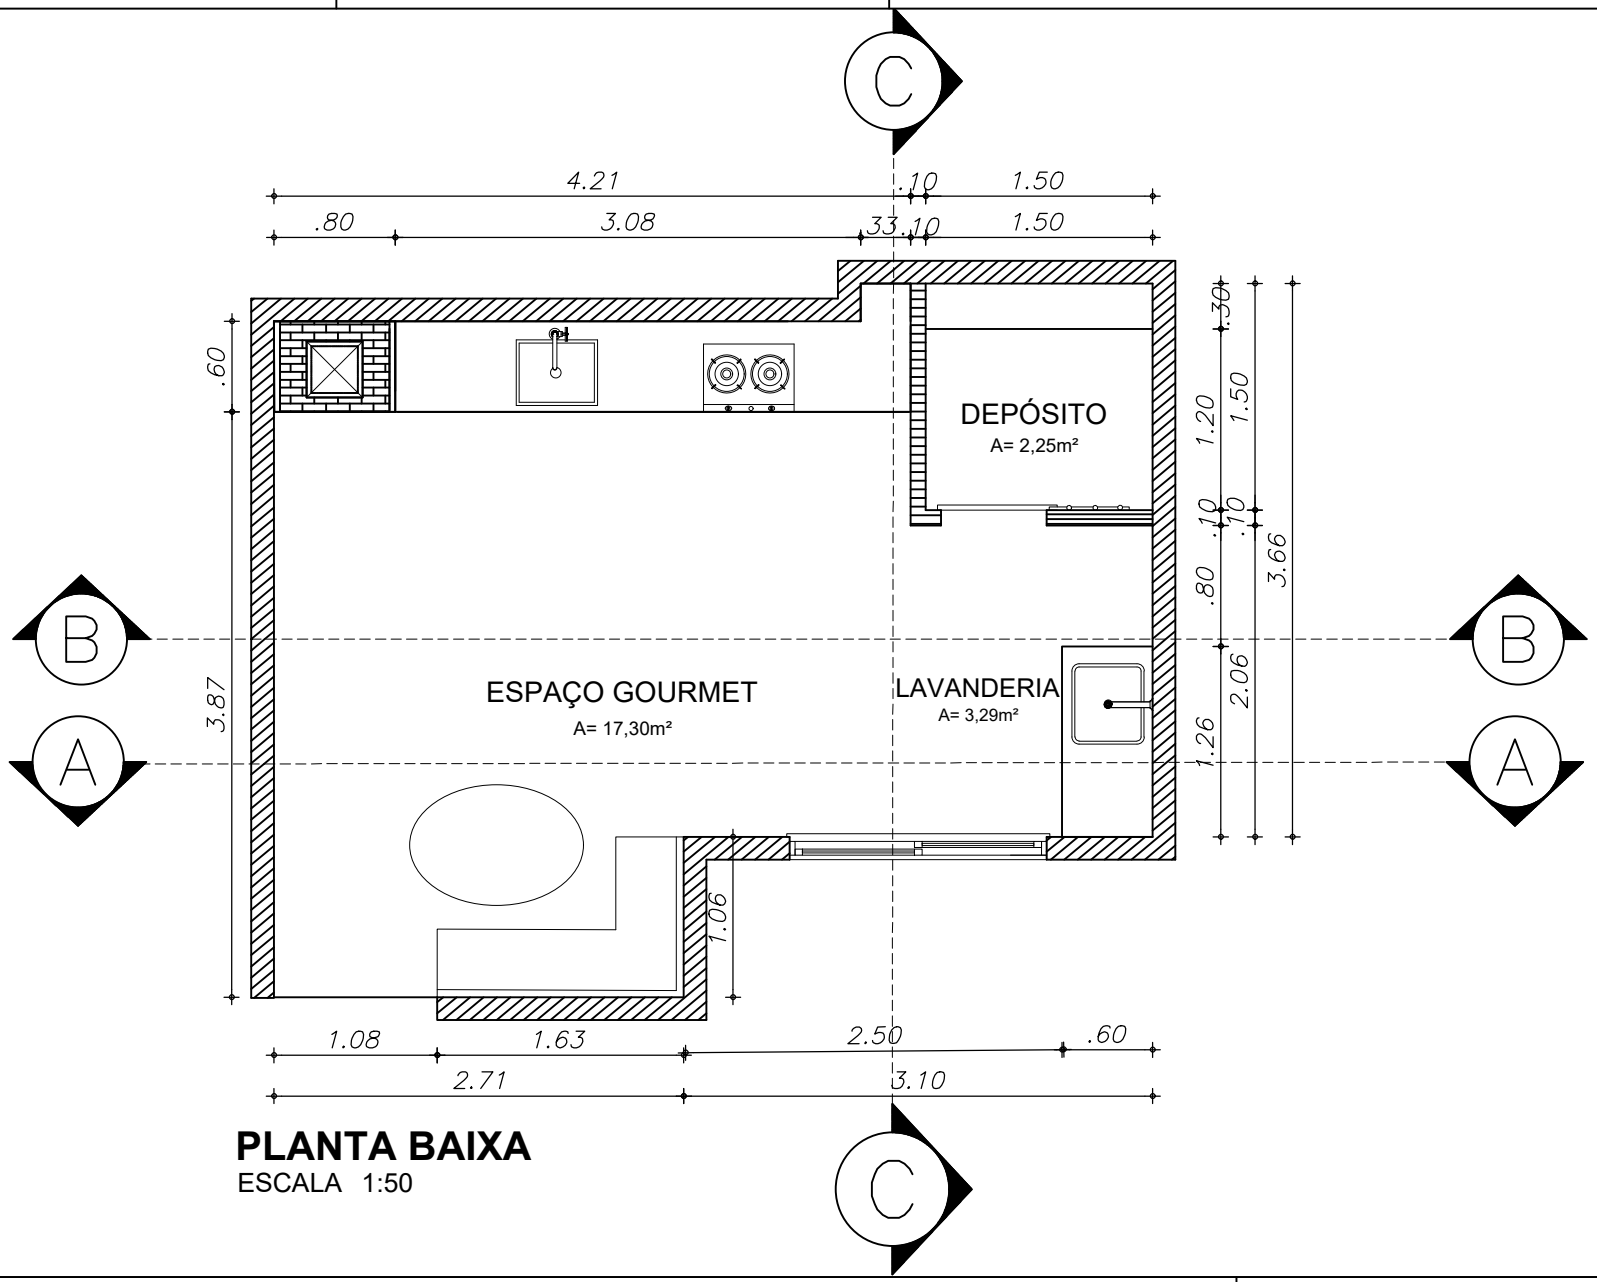


PLANTA BAIXA

ESCALA 1:50


PROJETO: ÁREA GOURMET + LAVANDERIA	ESCALA: 1/50	
ASSUNTO: PLANTA BAIXA	OBS:	PRANCHA: 01 /12
DATA: 02/11/2026		

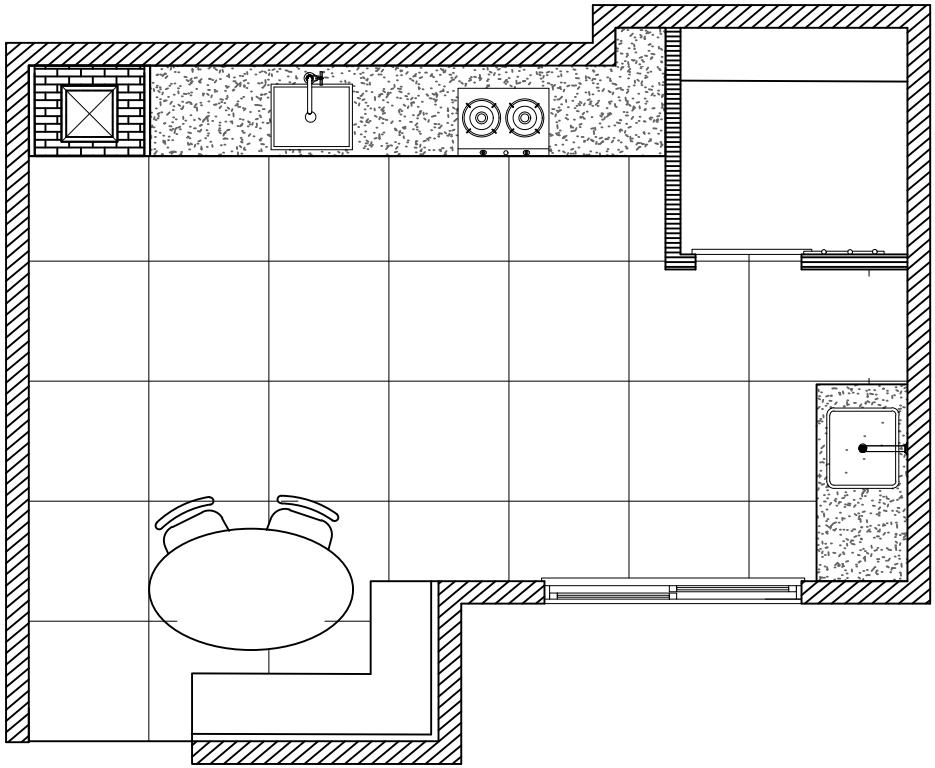

PLANTA LAYOUT

ESCALA 1:50


PROJETO: ÁREA GOURMET + LAVANDERIA	ESCALA: 1/50	
ASSUNTO: PLANTA DE LAYOUT	OBS:	PRANCHA: 02 /12
DATA: 02/11/2026		

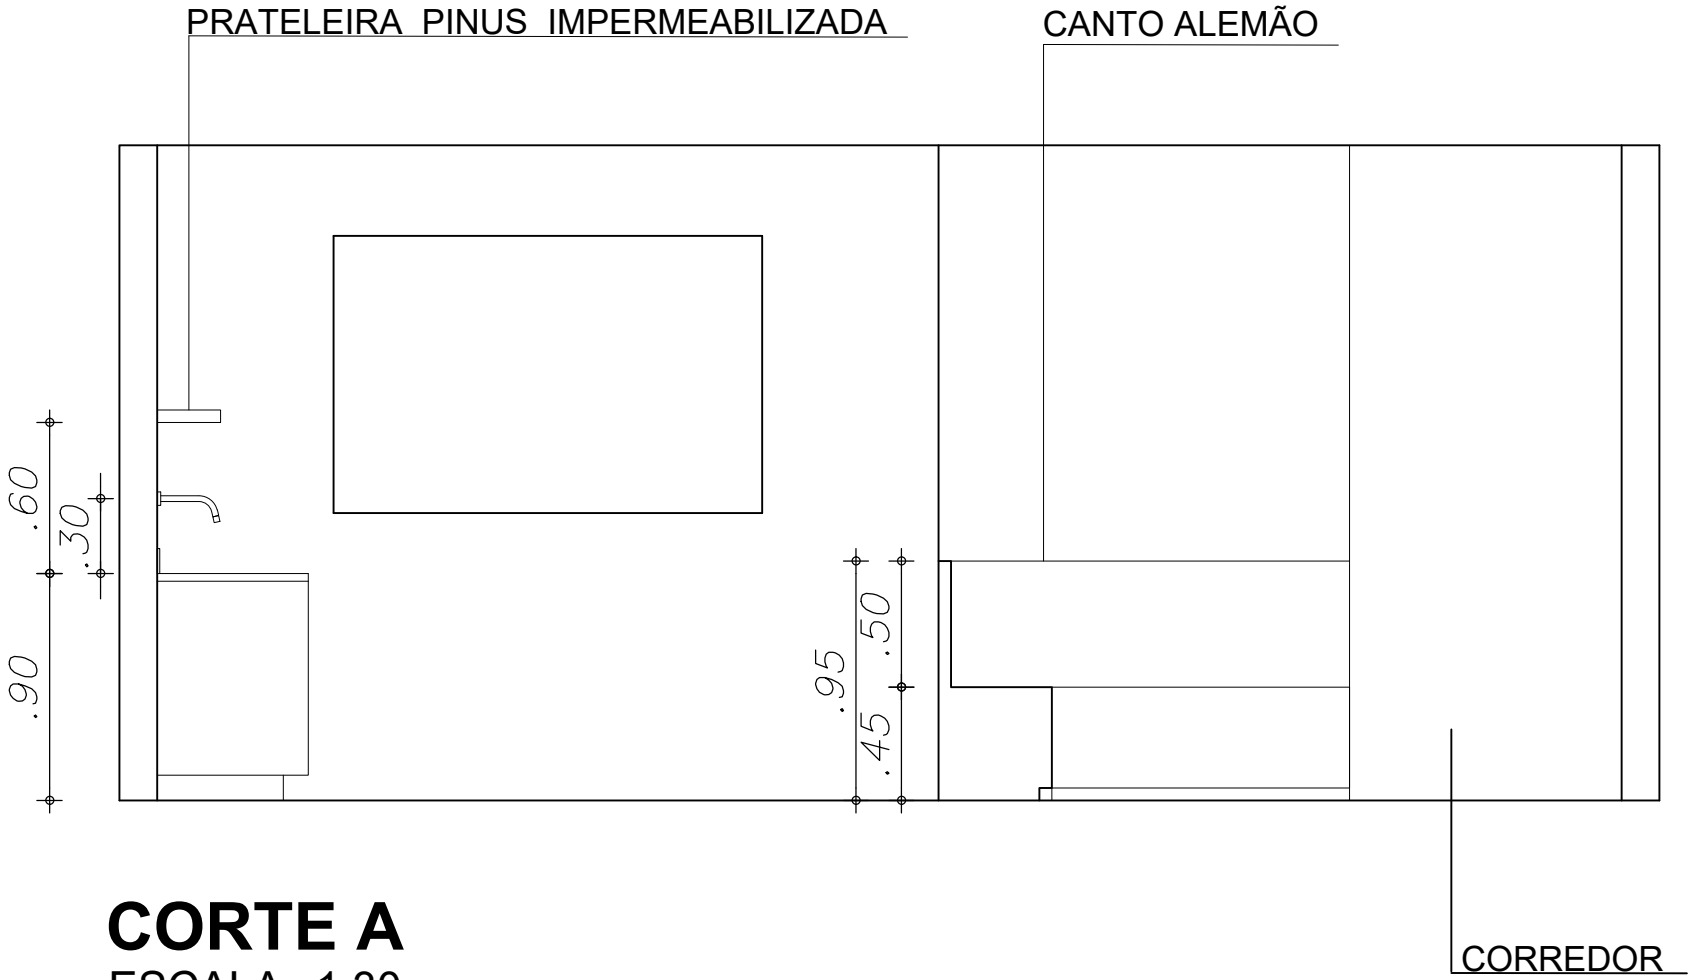

CORTE A

ESCALA 1:30


PROJETO: ÁREA GOURMET + LAVANDERIA	ESCALA: 1/30	
ASSUNTO: CORTE A	OBS: Mesa oculta para melhor visualização do corte técnico	PRANCHA: 03 /12
DATA: 02/11/2026		

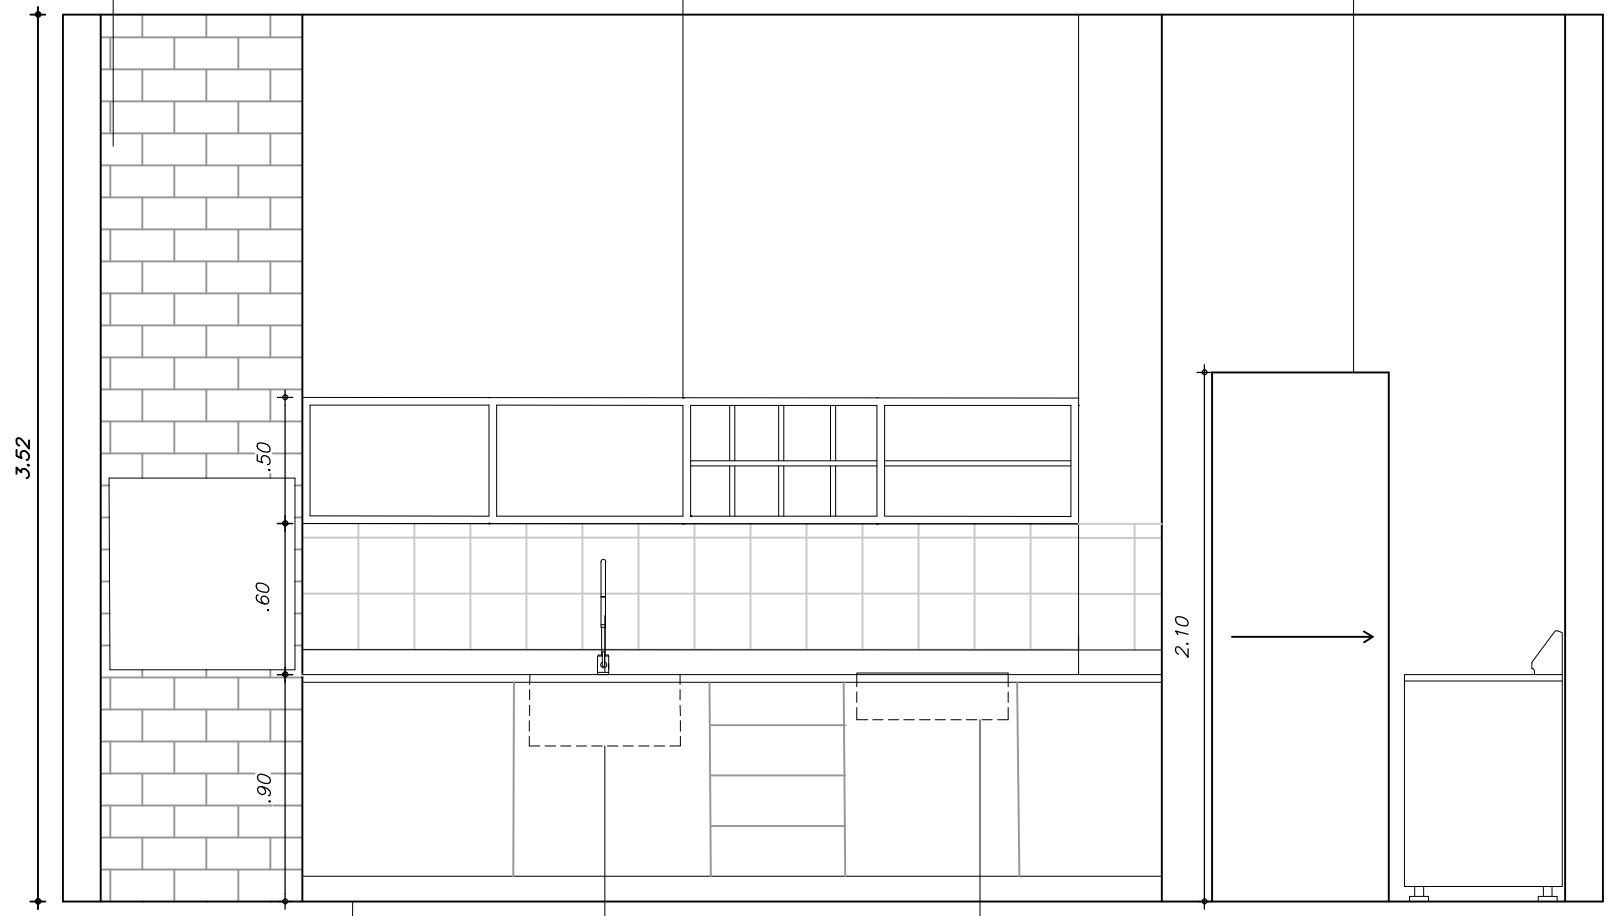

CORTE B

ESCALA 1:30


PROJETO: ÁREA GOURMET + LAVANDERIA	ESCALA: 1/30	
ASSUNTO: CORTE B	OBS:	PRANCHA: 04 /12
DATA: 02/11/2026		

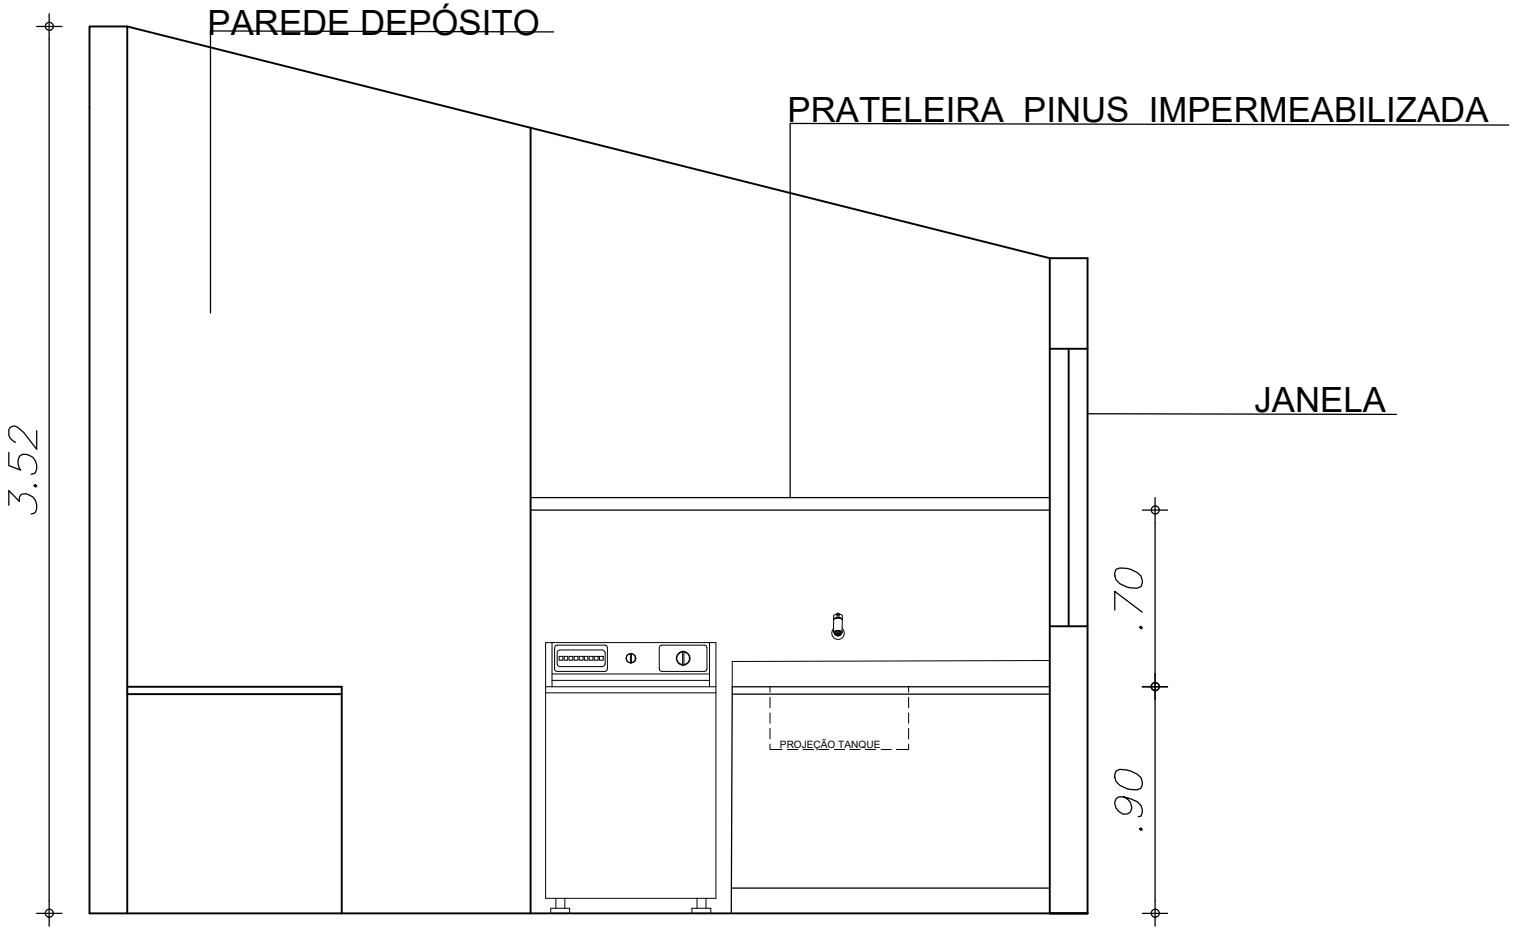

CORTE C

ESCALA 1:30

PROJETO: ÁREA GOURMET + LAVANDERIA	ESCALA: 1/30	
ASSUNTO: CORTE C	OBS:	PRANCHA: 05 /12
DATA: 02/11/2026		

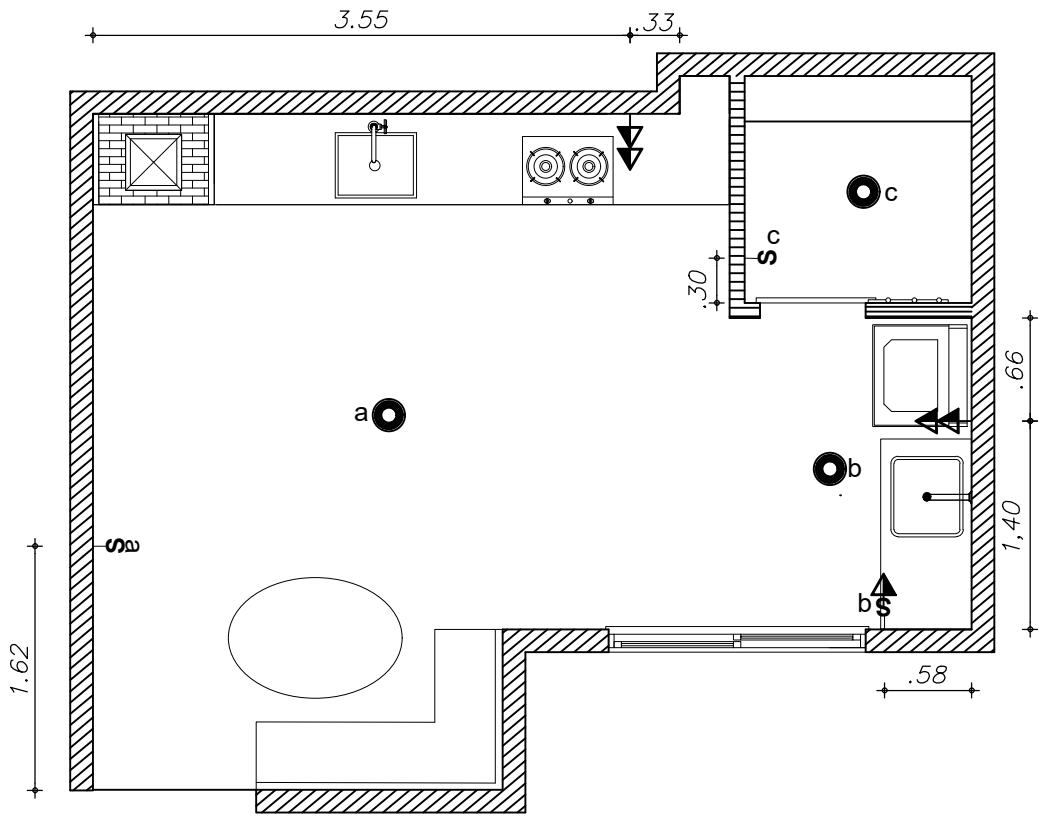

LEGENDA ELÉTRICA E HIDRAÚLICA		
SIMBOLO	DESCRIÇÃO	QUANTIDADE
	TOMADA DUPLA, 1,10M DO PISO	2
S	TOMADA SIMPLES COM INTERRUPTOR, 1,10M DO PISO	1
S	INTERRUPTOR SIMPLES, 1,10M DO PISO	2
	REPRESENTAÇÃO DA LÂMPADA	MIN. 3
	PONTO DE ÁGUA	2
	PONTO DE ESGOTO	2

PONTOS ELETRICOS

ESCALA 1:50

PROJETO:
ÁREA GOURMET + LAVANDERIA

ESCALA: 1/50


ASSUNTO:
PONTOS ELÉTRICOS

OBS:
Pontos elétricos recomendados, adaptar a quantidade de lâmpadas ou com projeto de iluminação

PRANCHA:
06 /12

DATA:
02/11/2026

LEGENDA ELÉTRICA E HIDRAÚLICA		
SIMBOLO	DESCRIÇÃO	QUANTIDADE
	TOMADA DUPLA, 1,10M DO PISO	2
S	TOMADA SIMPLES COM INTERRUPTOR, 1,10M DO PISO	1
S	INTERRUPTOR SIMPLES, 1,10M DO PISO	2
	REPRESENTAÇÃO DA LÂMPADA	MIN. 3
	PONTO DE ÁGUA	2
	PONTO DE ESGOTO	2

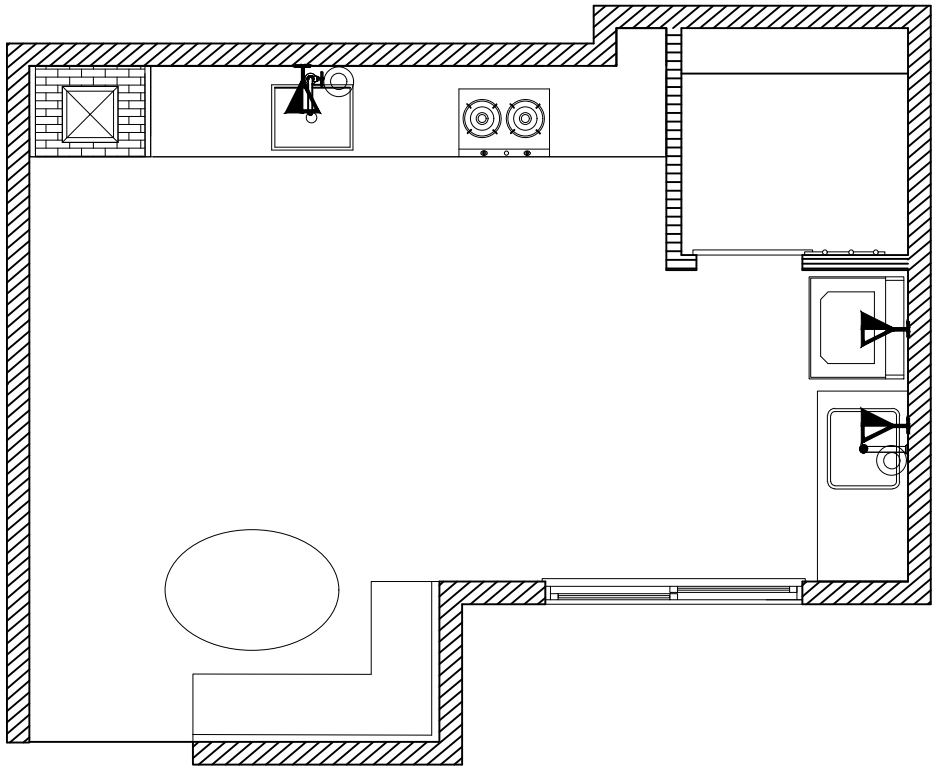

PONTOS HIDRAULICOS

ESCALA 1:50

PROJETO:
ÁREA GOURMET + LAVANDERIA


ESCALA: 1/50

ASSUNTO:
PONTOS HIDRÁULICOS

OBS:
Pontos hidráulicos e de esgoto recomendados, analisar viabilidade. (planta não técnica avaliar melhores medidas)


PRANCHA:
07 /12

DATA:
02/11/2026

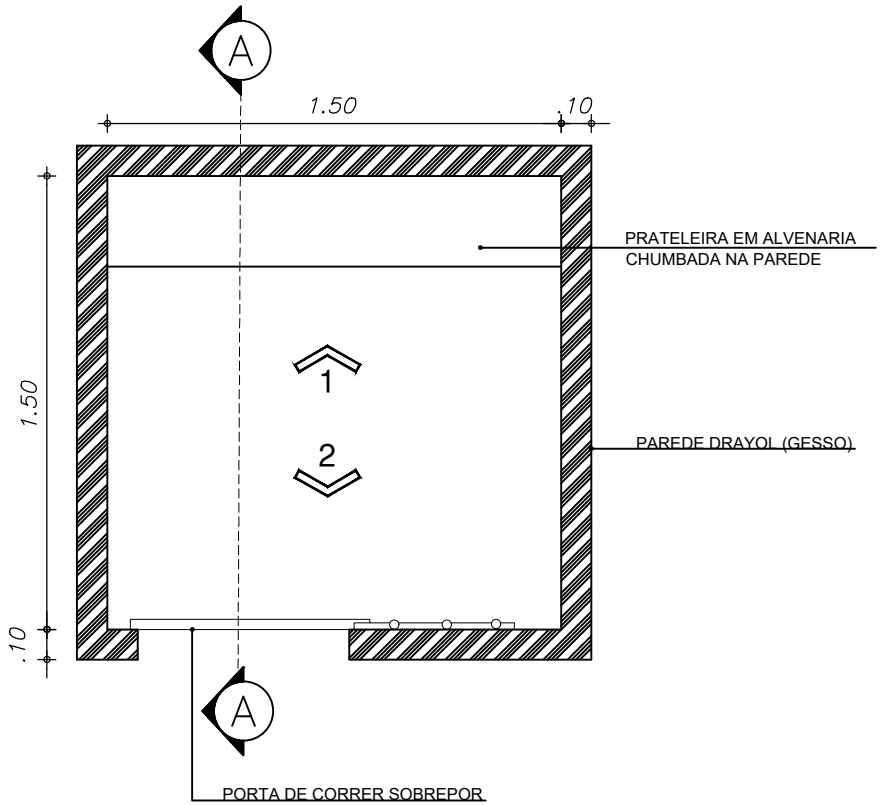

PLANTA BAIXA DEPOSITO

ESCALA 1:25

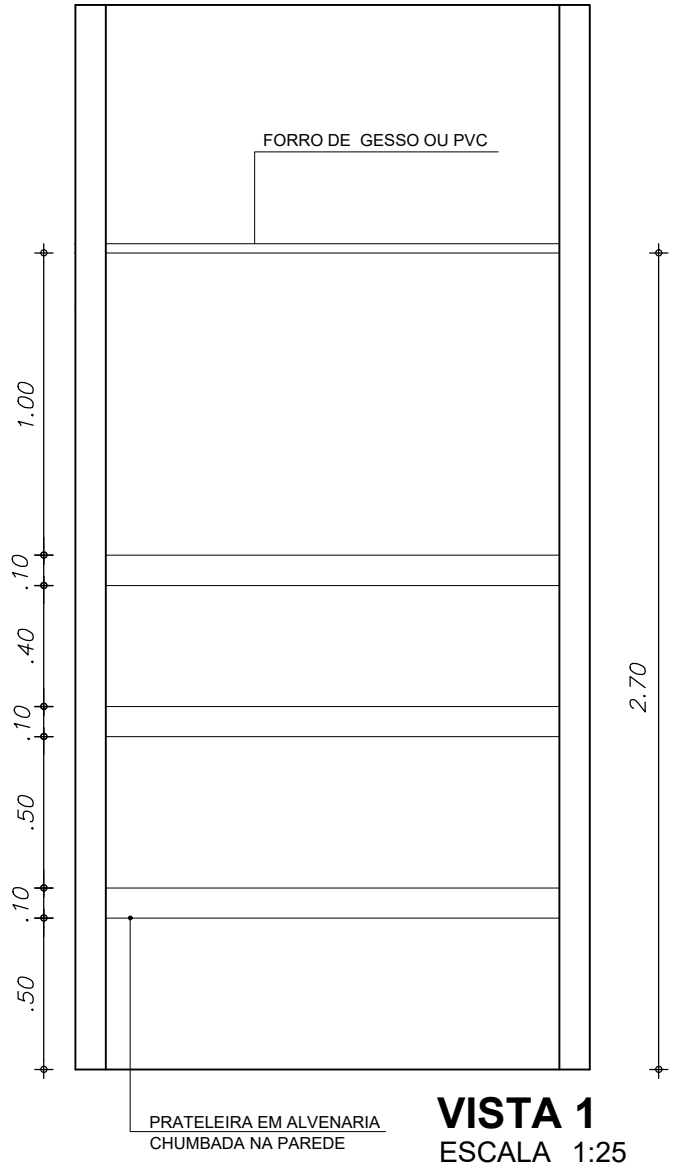

VISTA 1

ESCALA 1:25

PROJETO:
ÁREA GOURMET + LAVANDERIA


ESCALA: 1/25

ASSUNTO:
DETALHAMENTO DEPÓSITO


OBS:

PRANCHA:
08 /12

DATA:
02/11/2026

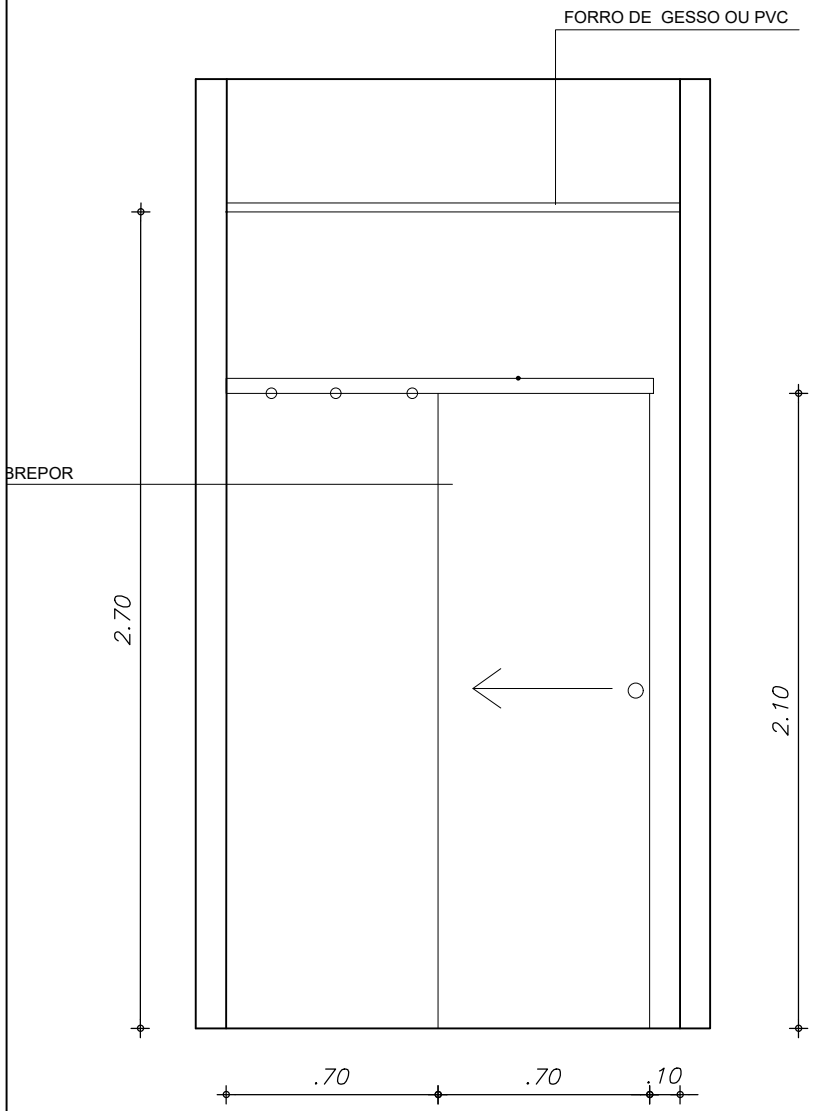

VISTA 2
ESCALA 1:25

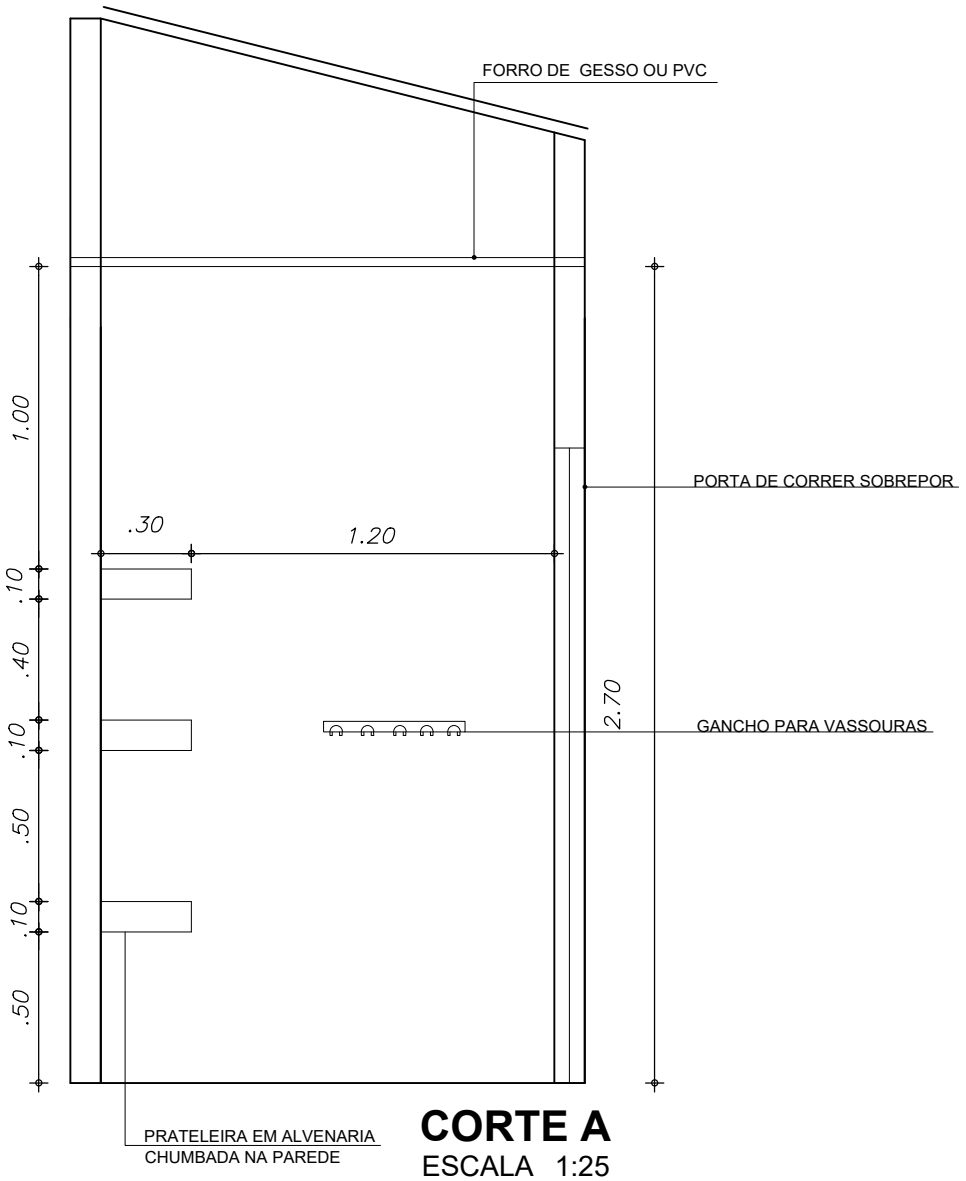

CORTE A
ESCALA 1:25

PROJETO:
ÁREA GOURMET + LAVANDERIA


ESCALA: 1/25

ASSUNTO:
DETALHAMENTO DEPÓSITO


OBS:

PRANCHA:
09 /12

DATA:
02/11/2026

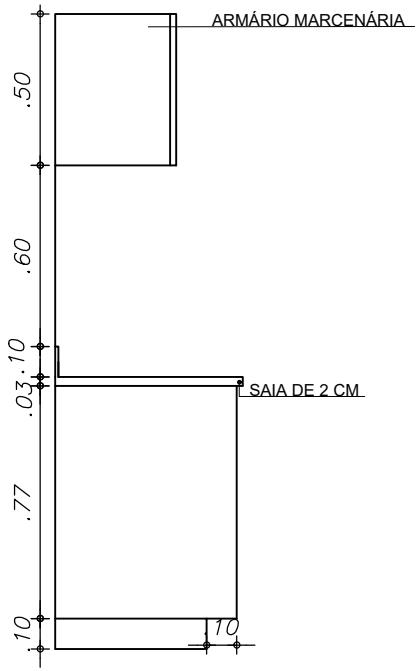


VISTA LATERAL
ESCALA 1:25

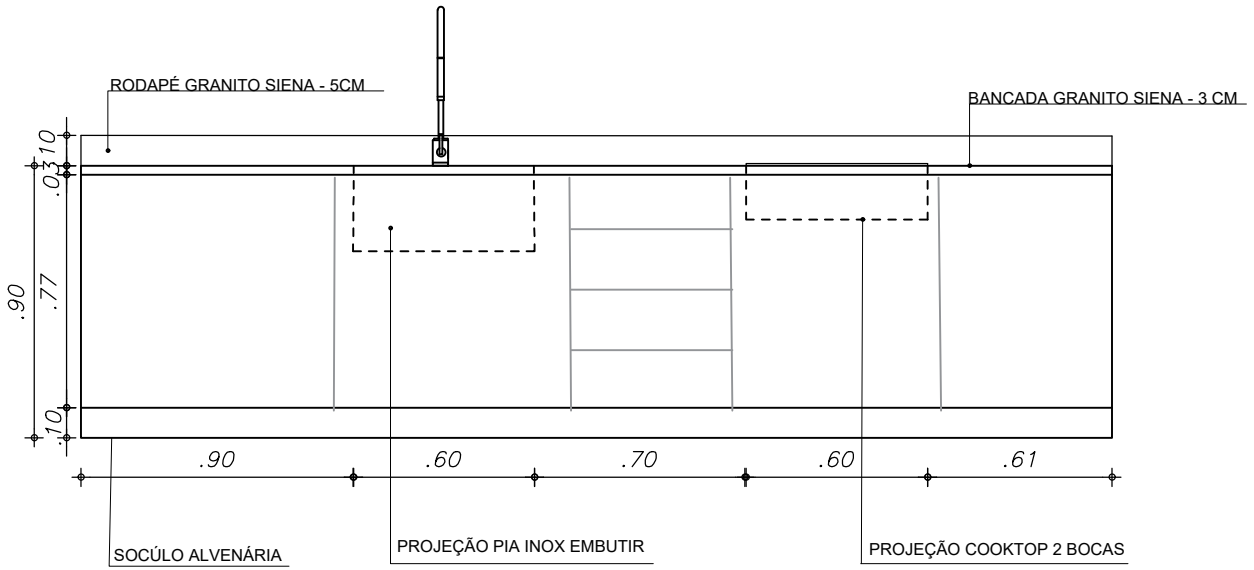


VISTA FRONTAL
ESCALA 1:25

NOTA:
A DISTÂNCIAS DEMARCADAS PARA PIA E COOKTOP SÃO DIMENSÕES MEDIAS, PODE HAVER MUDANÇA DEPENDENDO DO MODELO DE CUBA E COOKTOP ESCOLHIDOS. PARA MELHOR ERGONÔMIA E FIDELIDADE DE PROJETO RECOMENDASSE MANTER MEDIDAS PROXIMAS DE AFASTAMENTO ENTRE CUBA DA PIA E COOKTOP

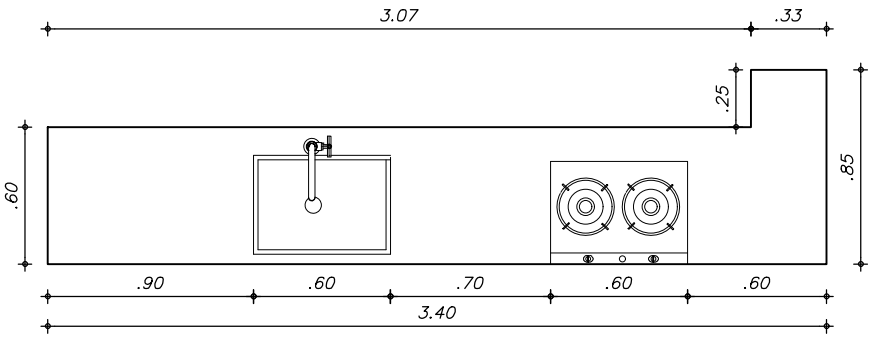


VISTA DE CIMA
ESCALA 1;25


PROJETO: ÁREA GOURMET + LAVANDERIA	ESCALA: 1/25	
ASSUNTO: DETALHAMENTO BANCADA ÁREA GOURMET	OBS:	PRANCHA: 10 /12
DATA: 02/11/2026		

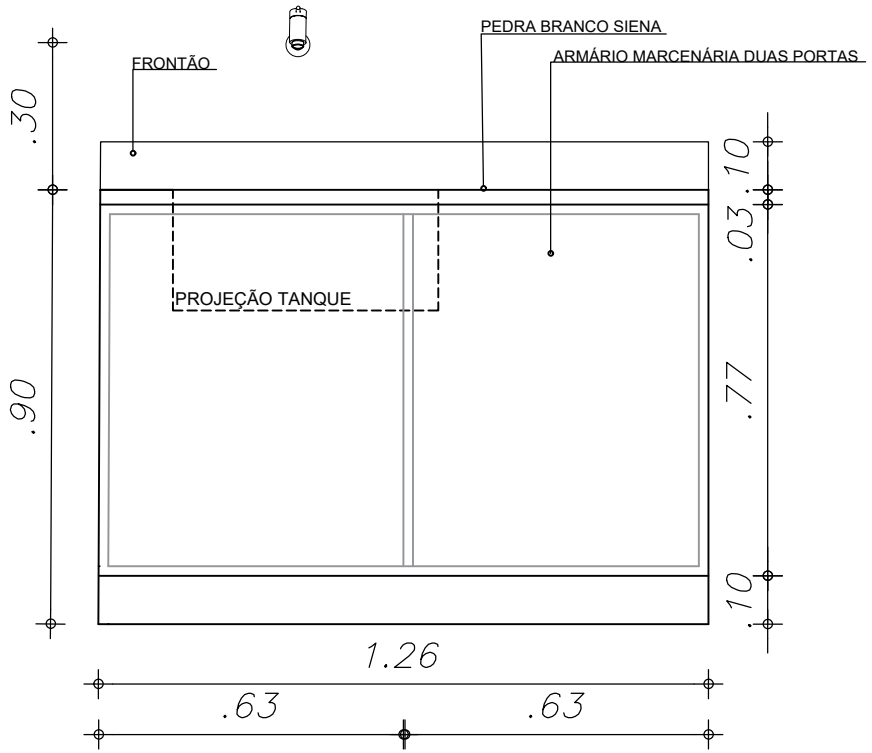

VISTA FRONTAL
ESCALA 1;25

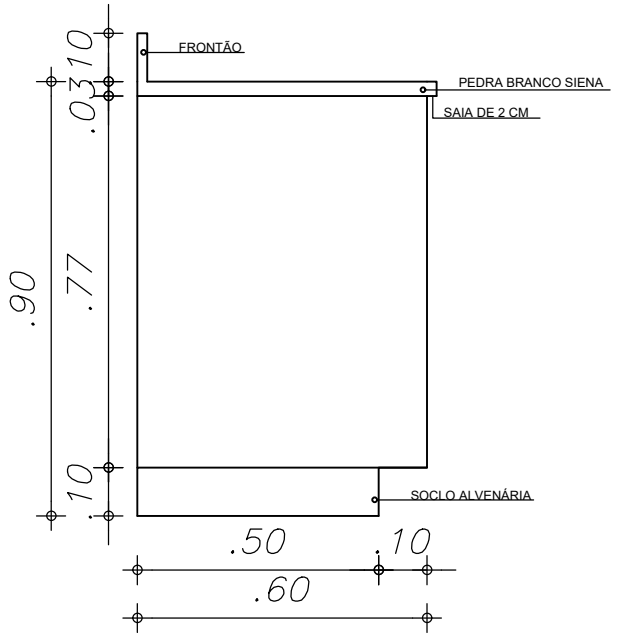

VISTA LATERAL
ESCALA 1:25

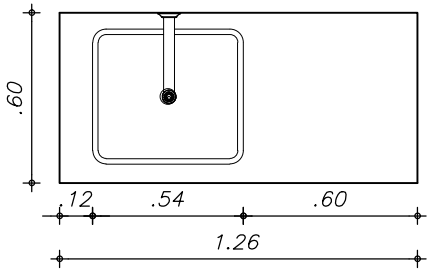

VISTA DE CIMA
ESCALA 1;25

PROJETO:
ÁREA GOURMET + LAVANDERIA


ESCALA: 1/25

ASSUNTO:
DETALHAMENTO BANCADA LAVANDERIA


OBS:

PRANCHA:
11 /12

DATA:
02/11/2026

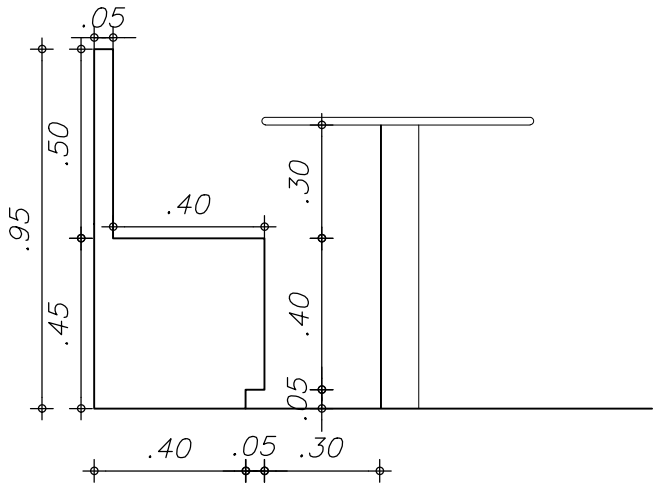

VISTA LATERAL
ESCALA 1:25

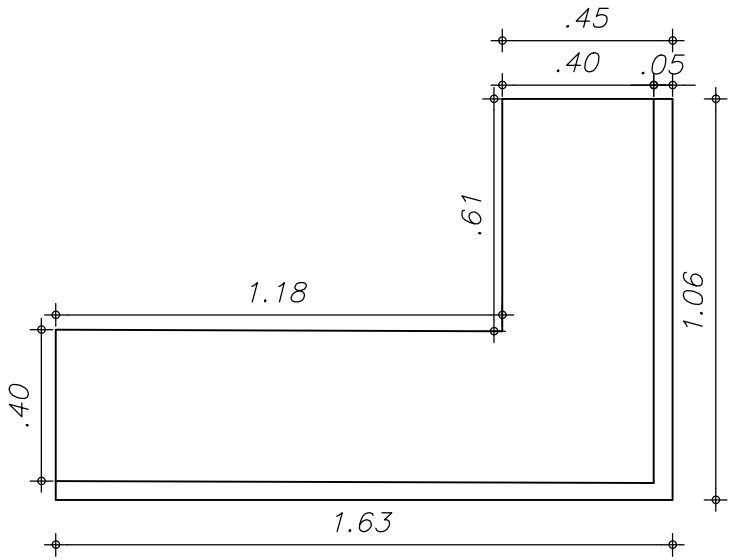

VISTA DE CIMA
ESCALA 1:25

PROJETO:
ÁREA GOURMET + LAVANDERIA

ESCALA: 1/25

ASSUNTO:
DETALHAMENTO CANTO ALEMÃO

OBS:

PRANCHA:
12 /12

DATA:
02/11/2026